СХЕМА ГЕНЕРАЛЬНОГО ПЛАНА ПЕРСПЕКТИВНОГО РАЗВИТИЯ ПЛОЩАДКИ №1 "БИОТЕХНОПАРКА"

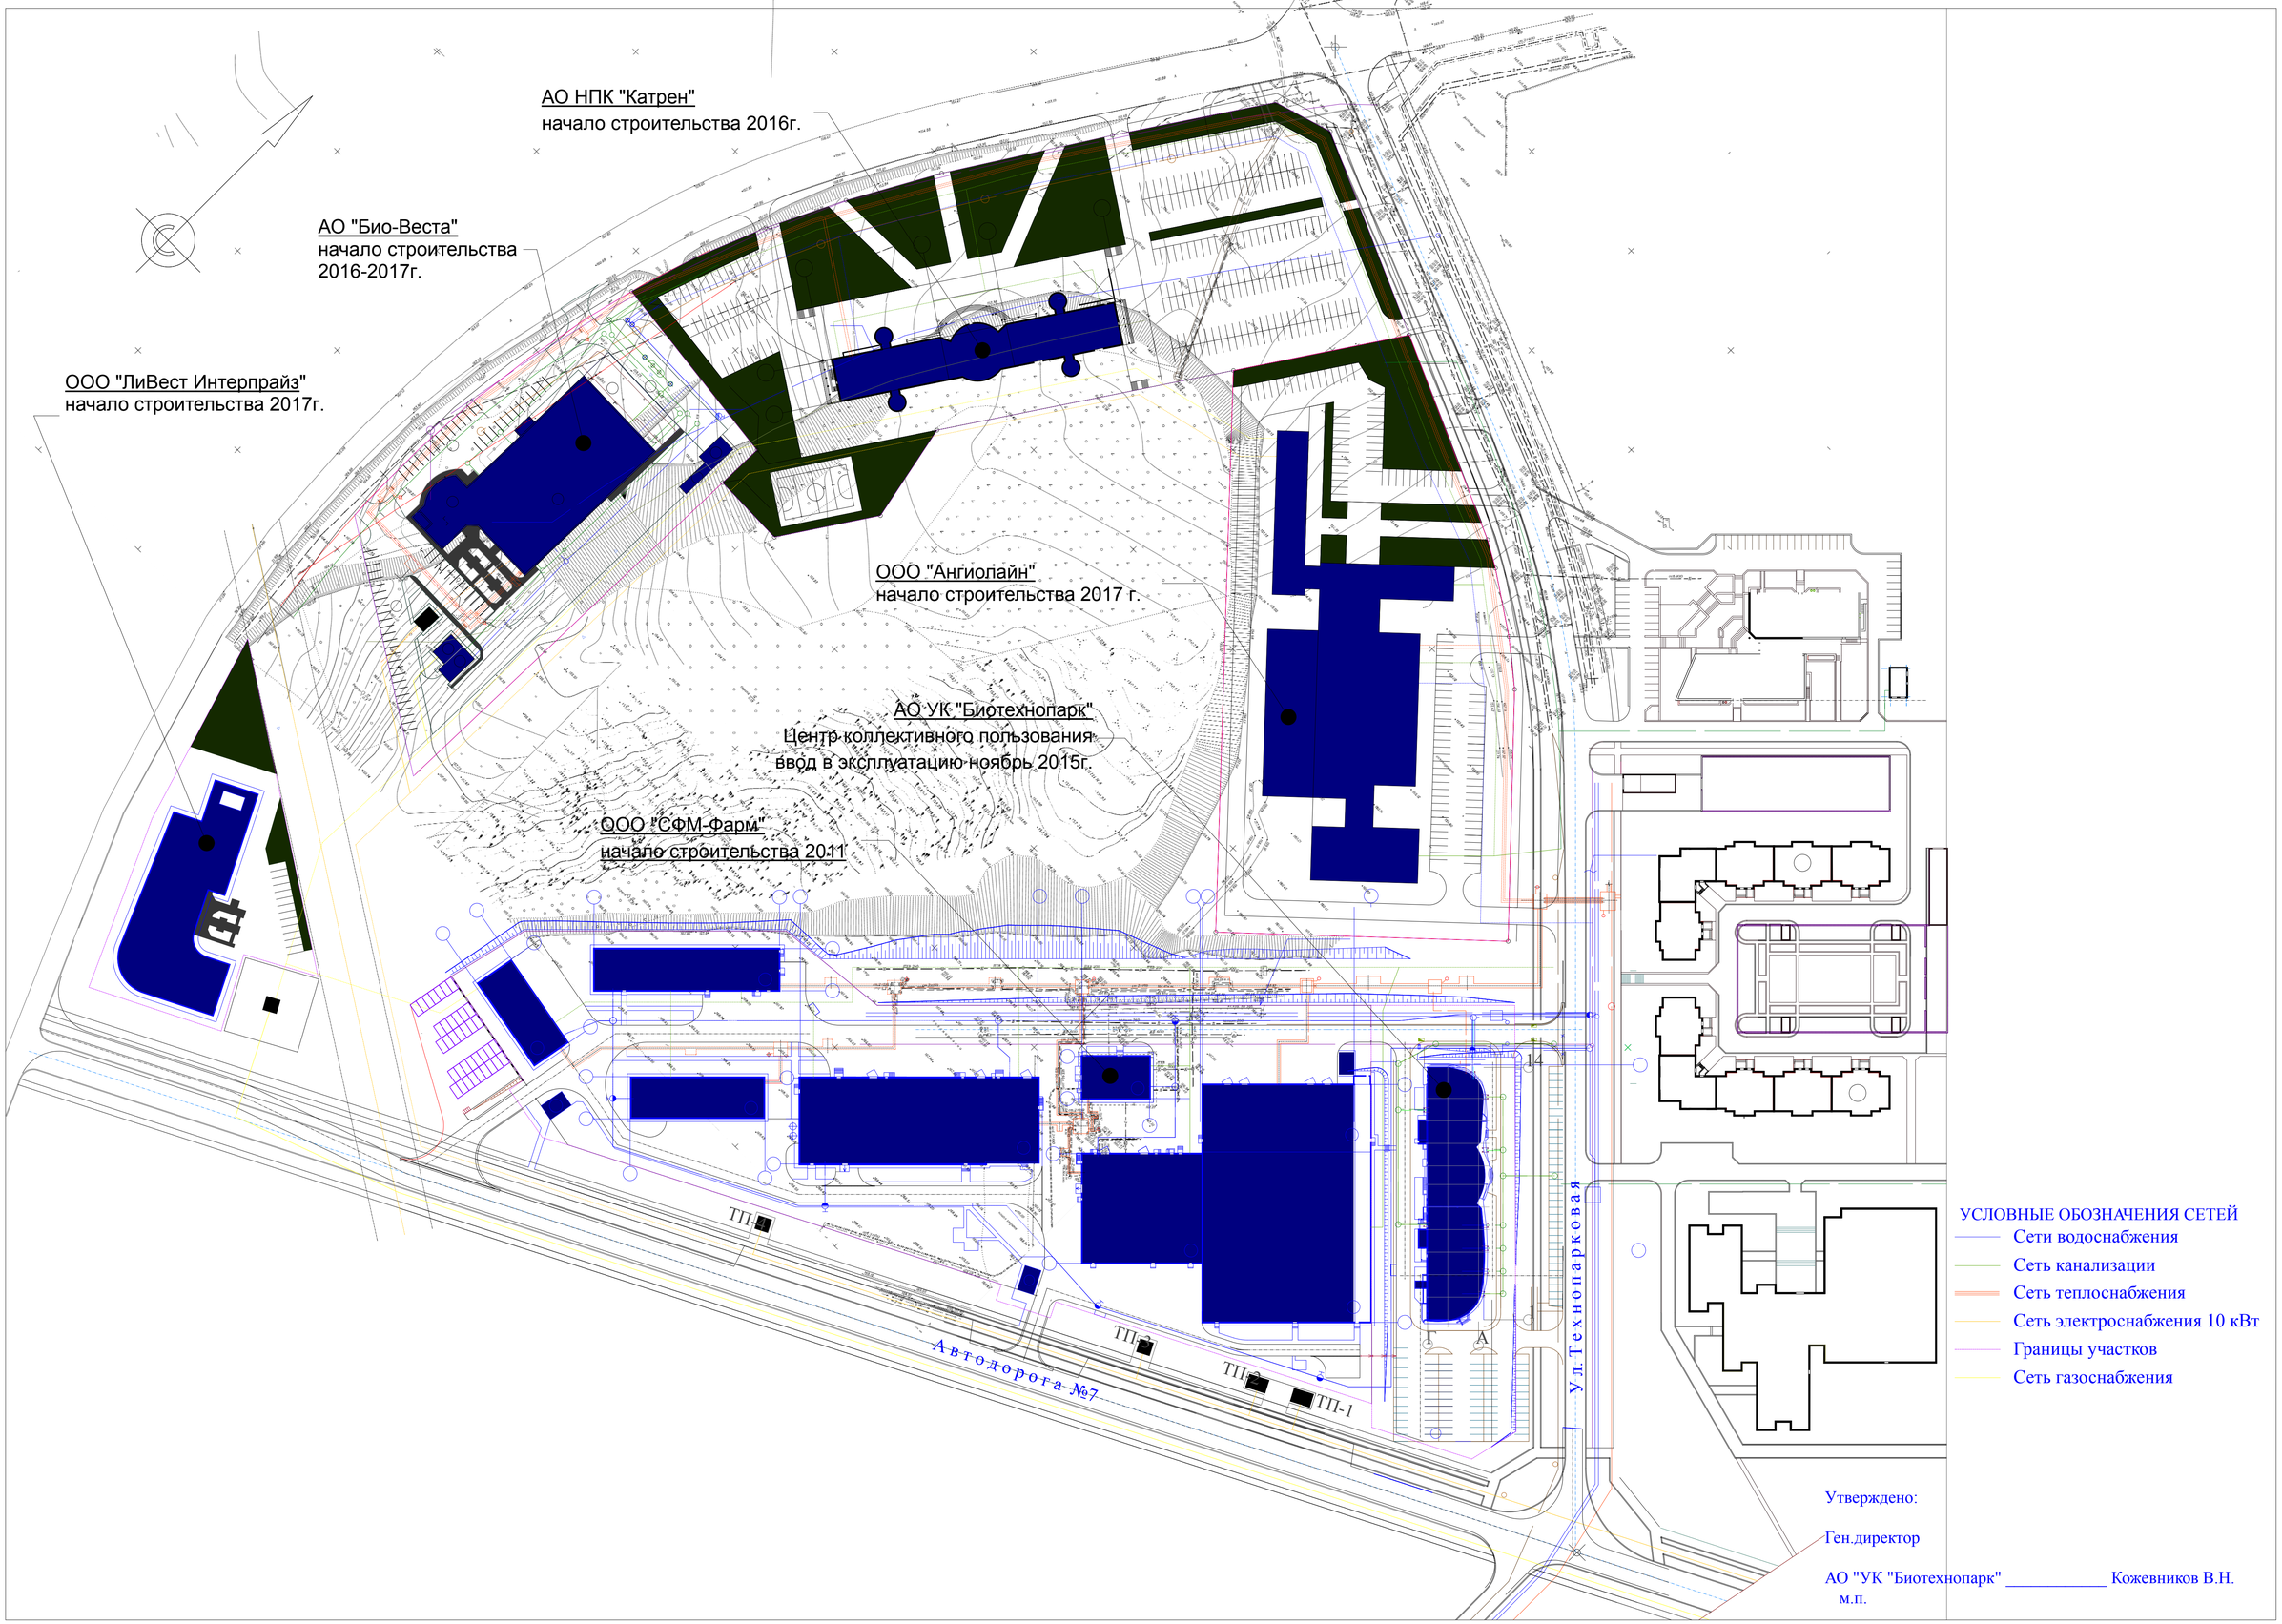

Утверждено:

Ген.директор

АО "УК "Биотехнопарк" _____ Кожевников В.Н.

м.п.